耐震化推進状況図

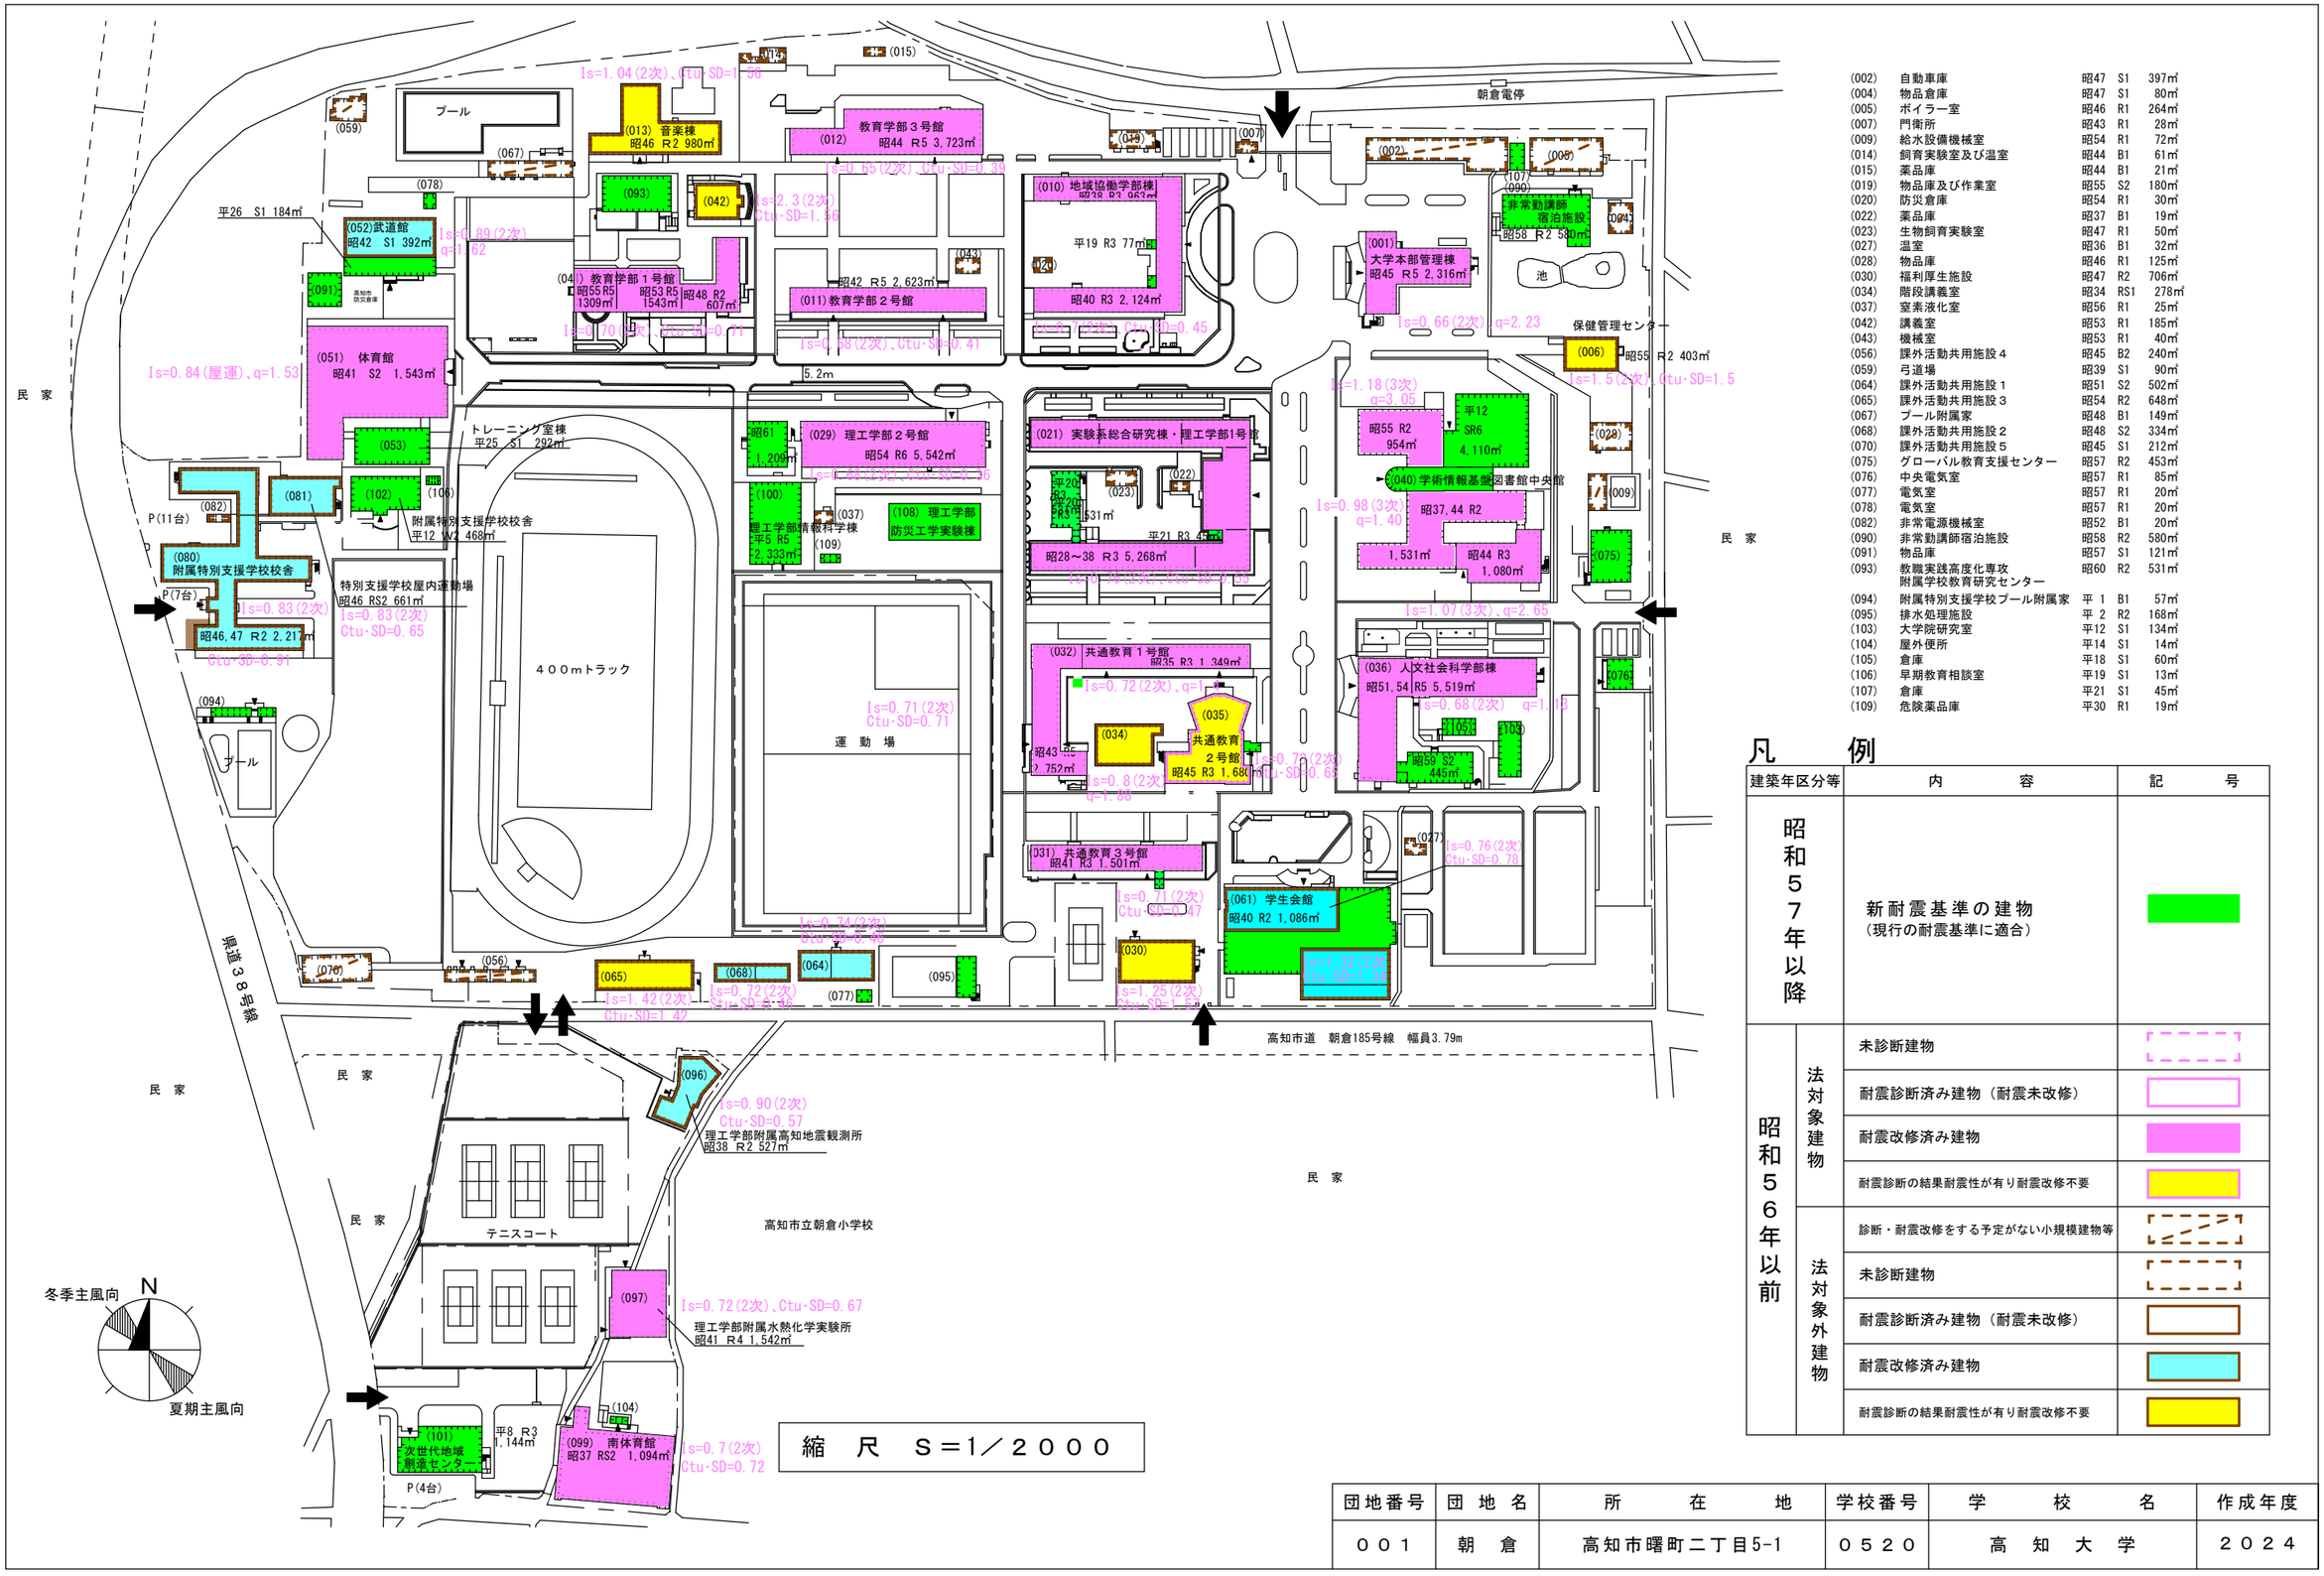

(002)	自動車庫	昭47	S1	397㎡
(004)	物品倉庫	昭47	S1	80㎡
(005)	ボイラー室	昭46	R1	264㎡
(007)	門衛所	昭43	R1	28㎡
(009)	給水設備機械室	昭54	R1	72㎡
(014)	飼育実験室及び温室	昭44	B1	61㎡
(015)	薬品庫	昭44	B1	21㎡
(019)	物品庫及び作業室	昭55	S2	180㎡
(020)	防災倉庫	昭54	R1	30㎡
(022)	薬品庫	昭37	B1	19㎡
(023)	生物飼育実験室	昭47	R1	50㎡
(027)	温室	昭36	B1	32㎡
(028)	物品庫	昭46	R1	125㎡
(030)	福利厚生施設	昭47	R2	706㎡
(034)	階段講義室	昭34	RS1	278㎡
(037)	窒素液化室	昭56	R1	25㎡
(042)	講義室	昭53	R1	185㎡
(043)	機械室	昭53	R1	40㎡
(056)	課外活動共用施設４	昭45	B2	240㎡
(059)	弓道場	昭39	S1	90㎡
(064)	課外活動共用施設１	昭51	S2	502㎡
(065)	課外活動共用施設３	昭54	R2	648㎡
(067)	プール附属家	昭48	B1	149㎡
(068)	課外活動共用施設２	昭48	S2	334㎡
(070)	課外活動共用施設５	昭45	S1	212㎡
(075)	グローバル教育支援センター	昭57	R2	453㎡
(076)	中央電気室	昭57	R1	85㎡
(077)	電気室	昭57	R1	20㎡
(078)	電気室	昭57	R1	20㎡
(082)	非常電源機械室	昭52	B1	20㎡
(090)	非常勤講師宿泊施設	昭58	R2	580㎡
(091)	物品庫	昭57	S1	121㎡
(093)	教職実践高度化専攻 附属学校教育研究センター	昭60	R2	531㎡
(094)	附属特別支援学校プール附属家	平 1	B1	57㎡
(095)	排水処理施設	平 2	R2	168㎡
(103)	大学院研究室	平12	S1	134㎡
(104)	屋外便所	平14	S1	14㎡
(105)	倉庫	平18	S1	60㎡
(106)	早期教育相談室	平19	S1	13㎡
(107)	倉庫	平21	S1	45㎡
(109)	危険薬品庫	平30	R1	19㎡

凡　例

建築年区分等		内　容	記　号
昭和５７年以降		新耐震基準の建物 （現行の耐震基準に適合）	
昭和５６年以前	法対象建物	未診断建物	
		耐震診断済み建物（耐震未改修）	
		耐震改修済み建物	
		耐震診断の結果耐震性が有り耐震改修不要	
	法対象外建物	診断・耐震改修をする予定がない小規模建物等	
		未診断建物	
		耐震診断済み建物（耐震未改修）	
		耐震改修済み建物	
		耐震診断の結果耐震性が有り耐震改修不要	

団地番号	団地名	所在地	学校番号	学校名	作成年度
００１	朝　倉	高知市曙町二丁目5-1	０５２０	高　知　大　学	２０２４