耐震化推進状況図

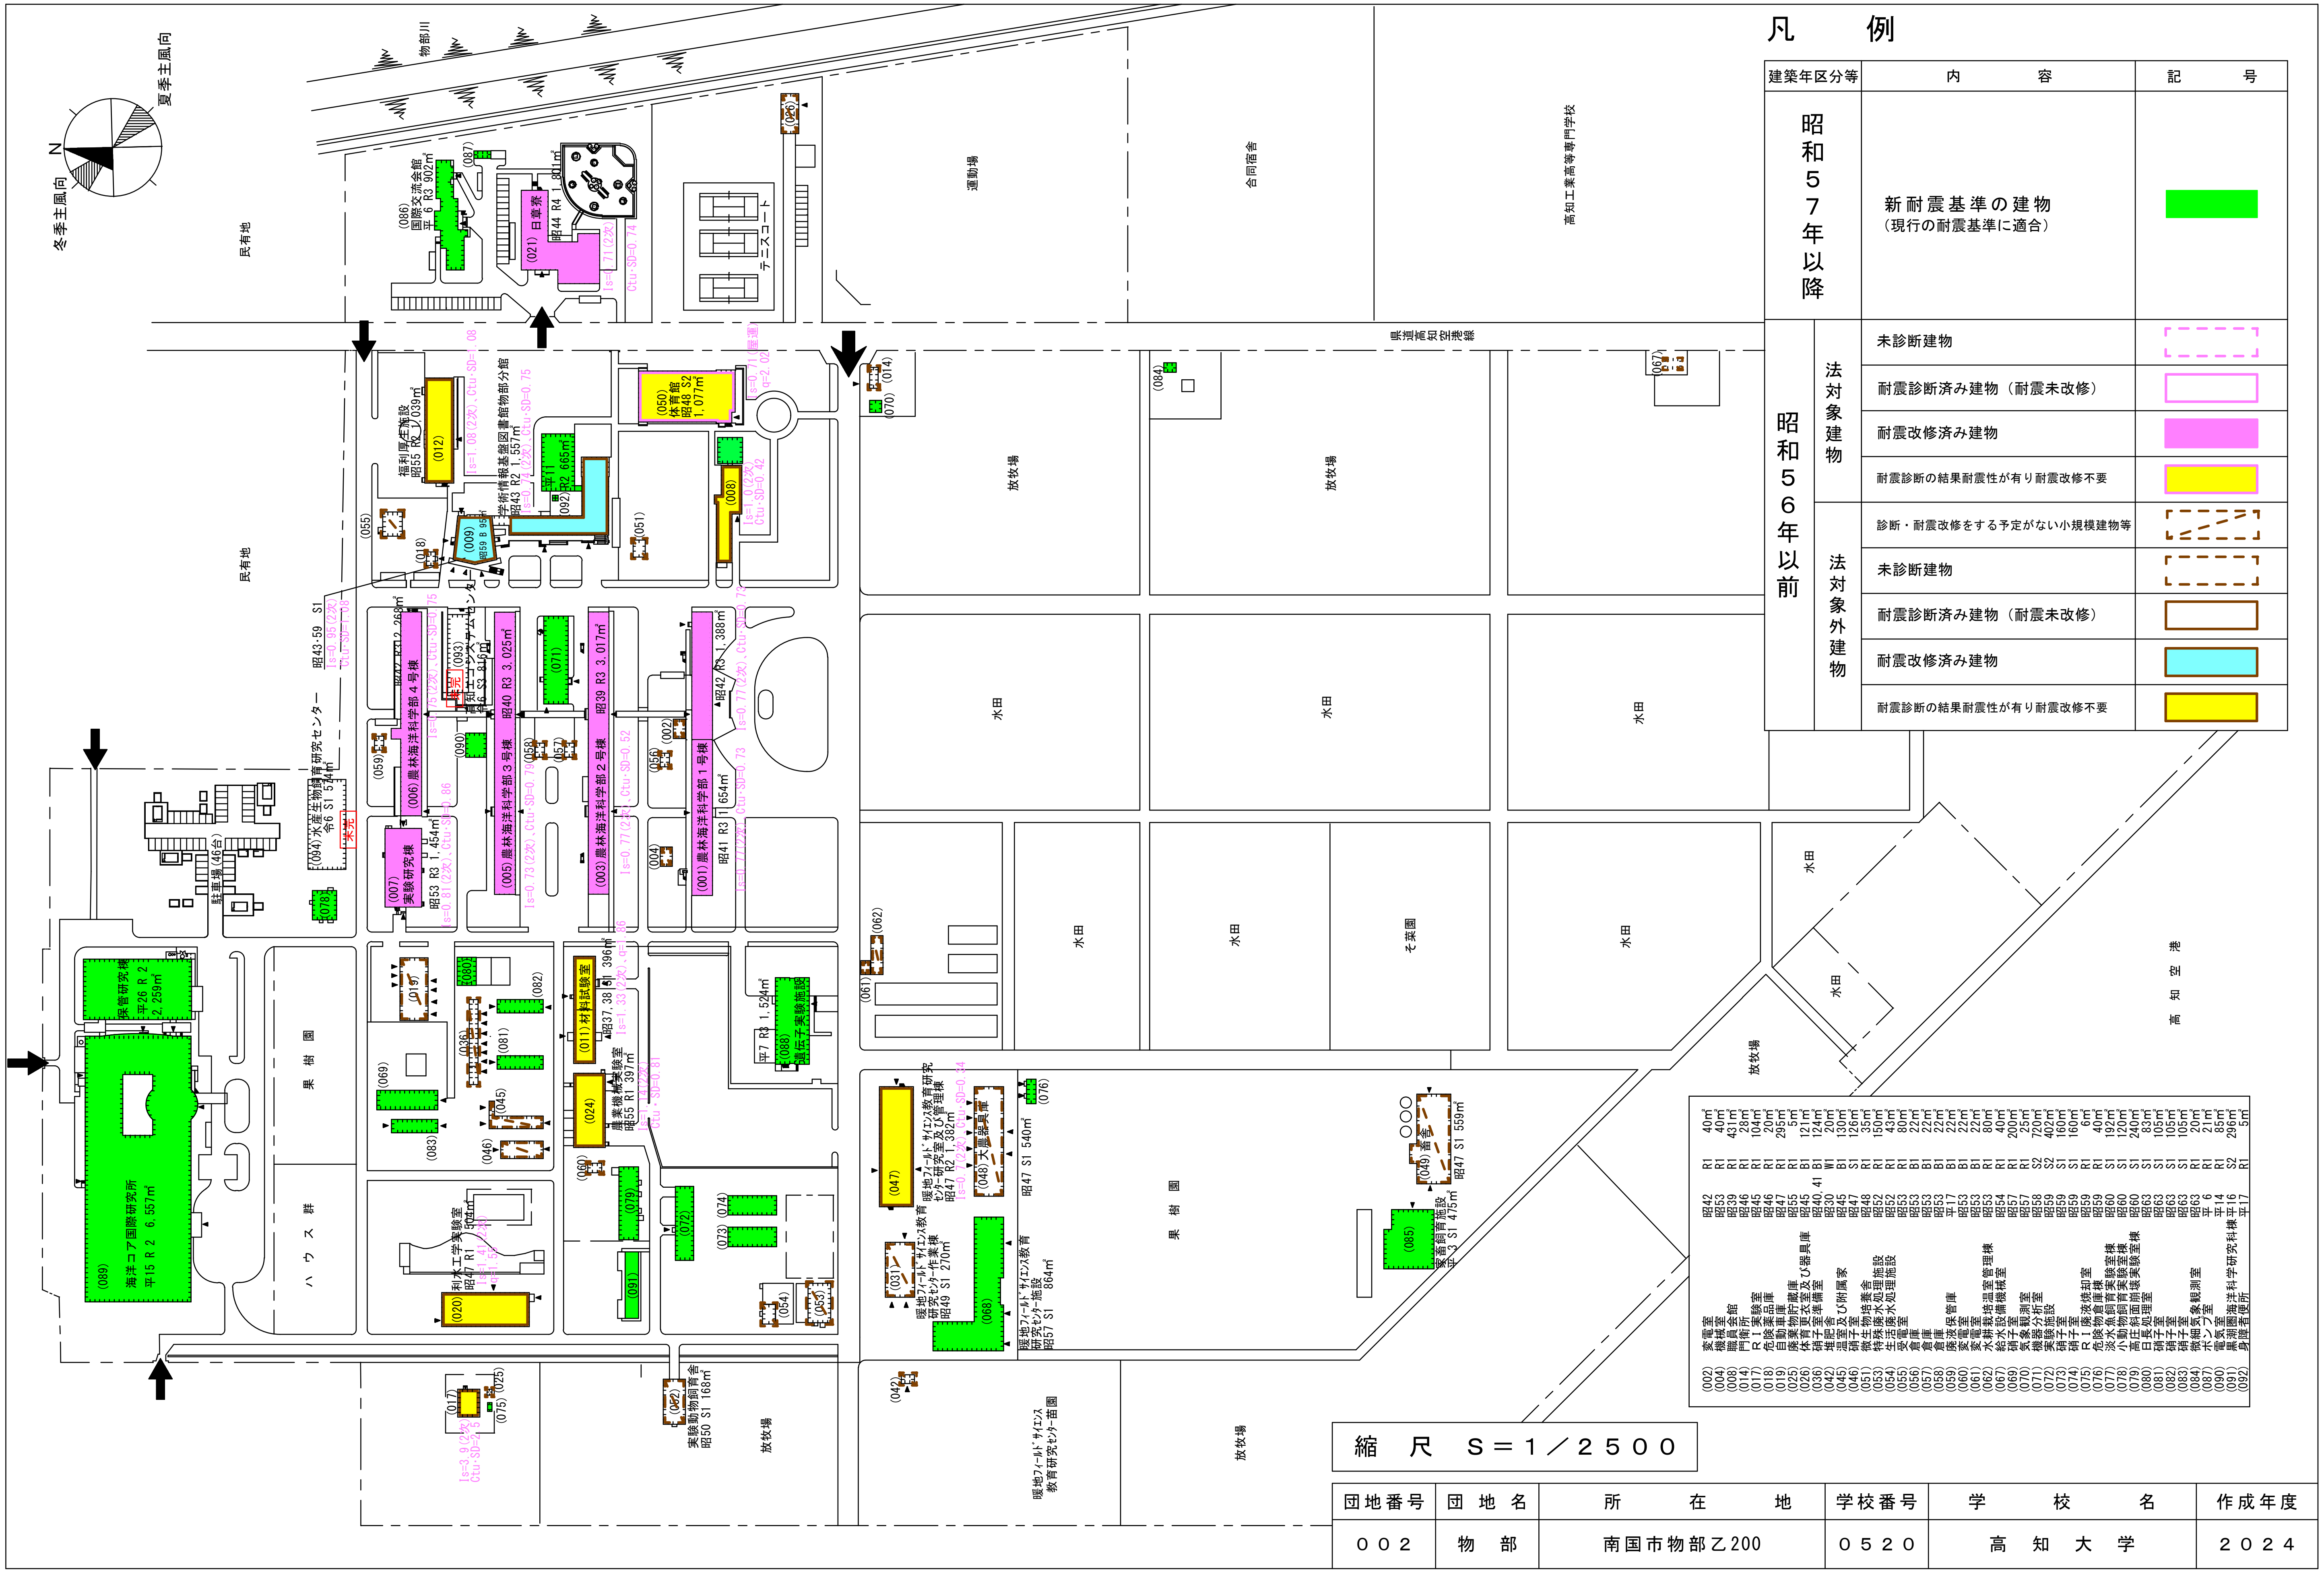

凡　例

建築年区分等		内　容	記　号
昭和５７年以降		新耐震基準の建物（現行の耐震基準に適合）	（緑塗り）
昭和５６年以前	法対象建物	未診断建物	（桃色破線枠）
		耐震診断済み建物（耐震未改修）	（桃色枠）
		耐震改修済み建物	（桃色塗り）
		耐震診断の結果耐震性が有り耐震改修不要	（黄色塗り・桃色枠）
	法対象外建物	診断・耐震改修をする予定がない小規模建物等	（茶色破線・斜線枠）
		未診断建物	（茶色破線枠）
		耐震診断済み建物（耐震未改修）	（茶色枠）
		耐震改修済み建物	（水色塗り・茶色枠）
		耐震診断の結果耐震性が有り耐震改修不要	（黄色塗り・茶色枠）

(002)	変電室	昭42	R1	40㎡
(004)	機械室	昭53	R1	40㎡
(008)	職員会館	昭39	R1	431㎡
(014)	門衛所	昭46	R1	28㎡
(017)	ＲＩ実験室	昭45	R1	104㎡
(018)	危険薬品庫	昭46	R1	20㎡
(019)	自動車庫	昭47	R1	295㎡
(025)	廃棄物貯蔵庫	昭55	R1	5㎡
(026)	体育更衣室及び器具庫	昭45	B1	121㎡
(036)	硝子室準備室	昭40，41	B1	124㎡
(042)	堆肥舎	昭30	W1	20㎡
(045)	温室及び附属家	昭45	B1	130㎡
(046)	硝子室	昭47	S1	126㎡
(051)	微生物培養舎	昭48	R1	35㎡
(053)	特殊廃水処理施設	昭52	R1	150㎡
(054)	生活廃水処理施設	昭52	R1	43㎡
(055)	受電室	昭53	R1	80㎡
(056)	倉庫	昭53	B1	22㎡
(057)	倉庫	昭53	B1	22㎡
(058)	倉庫	昭53	B1	22㎡
(059)	廃液保管庫	平17	B1	22㎡
(060)	変電室	昭53	B1	22㎡
(061)	変電室	昭53	B1	22㎡
(062)	水耕栽培温室管理棟	昭53	R1	80㎡
(067)	給水設備機械室	昭54	R1	40㎡
(069)	硝子室	昭57	R1	200㎡
(070)	気象観測室	昭57	R1	25㎡
(071)	機器分析室	昭58	S2	720㎡
(072)	実験施設	昭59	S2	402㎡
(073)	硝子室	昭59	S1	160㎡
(074)	硝子室	昭59	S1	160㎡
(075)	ＲＩ廃液焼却室	昭59	R1	6㎡
(076)	危険物倉庫棟	昭59	R1	40㎡
(077)	淡水魚飼育実験室棟	昭60	S1	192㎡
(078)	小動物飼育実験室棟	昭60	S1	120㎡
(079)	高圧斜面崩壊実験室棟	昭60	S1	240㎡
(080)	日長処理室	昭63	S1	83㎡
(081)	硝子室	昭63	S1	105㎡
(082)	硝子室	昭63	S1	105㎡
(083)	硝子室	昭63	S1	105㎡
(084)	微細気象観測室	昭63	R1	20㎡
(087)	ポンプ室	平 6	R1	21㎡
(090)	電気室	平14	R1	85㎡
(091)	黒潮圏海洋科学研究科棟	平16	S2	296㎡
(092)	身障者便所	平17	R1	5㎡

縮　尺　Ｓ＝１／２５００

団地番号	団地名	所　在　地	学校番号	学　校　名	作成年度
００２	物　部	南国市物部乙200	０５２０	高　知　大　学	２０２４